



Koulukeskuksen alueen asemakaavamuuotos

- asemakaavan muutos:
- kerrosluku II
- rakennusoikeus: tehokkuusluku $e=0,40$
- riittävät Y-aluevaraukset
- riittävä laajenemistila
- mahdollisuus erilaisiin ratkaisuihin
- turvalliset kulkuyhteydet

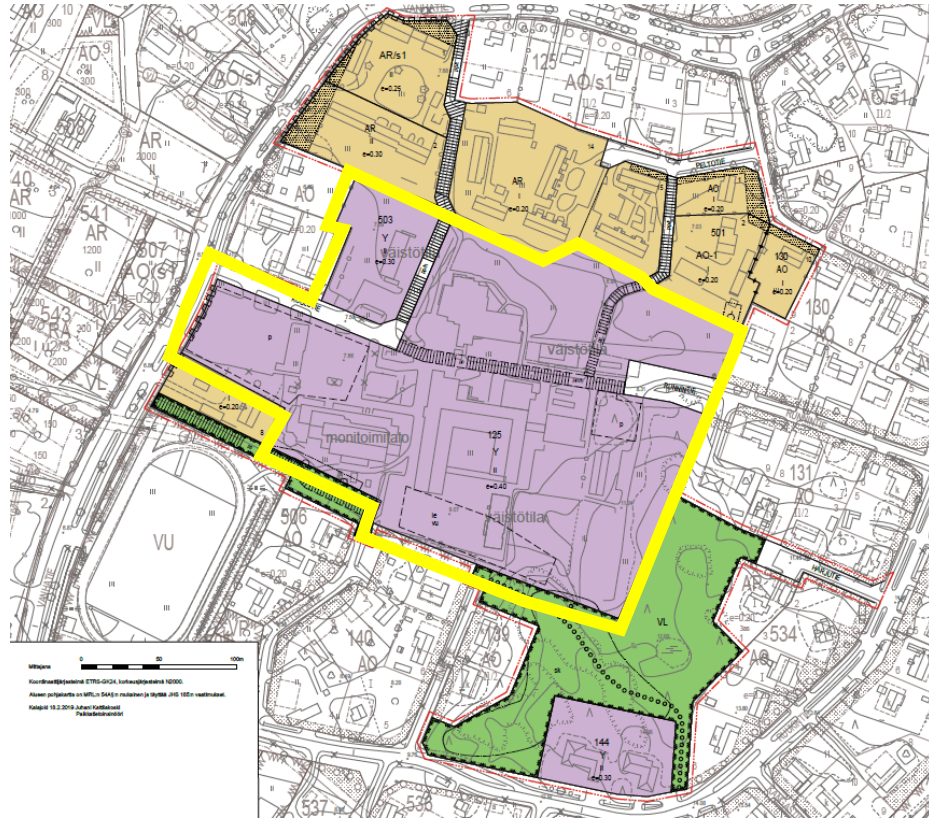


Asemakaavan muutosehdotus

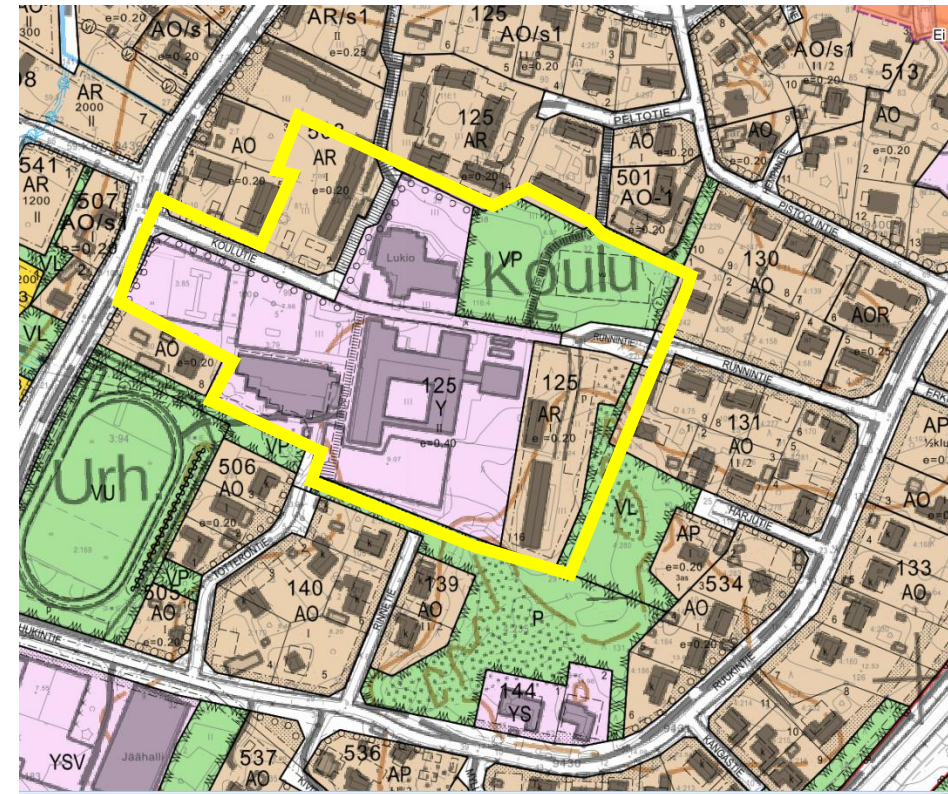


Voimassa oleva asemakaava


Asemakaavan muutosehdotus, kaavakartta

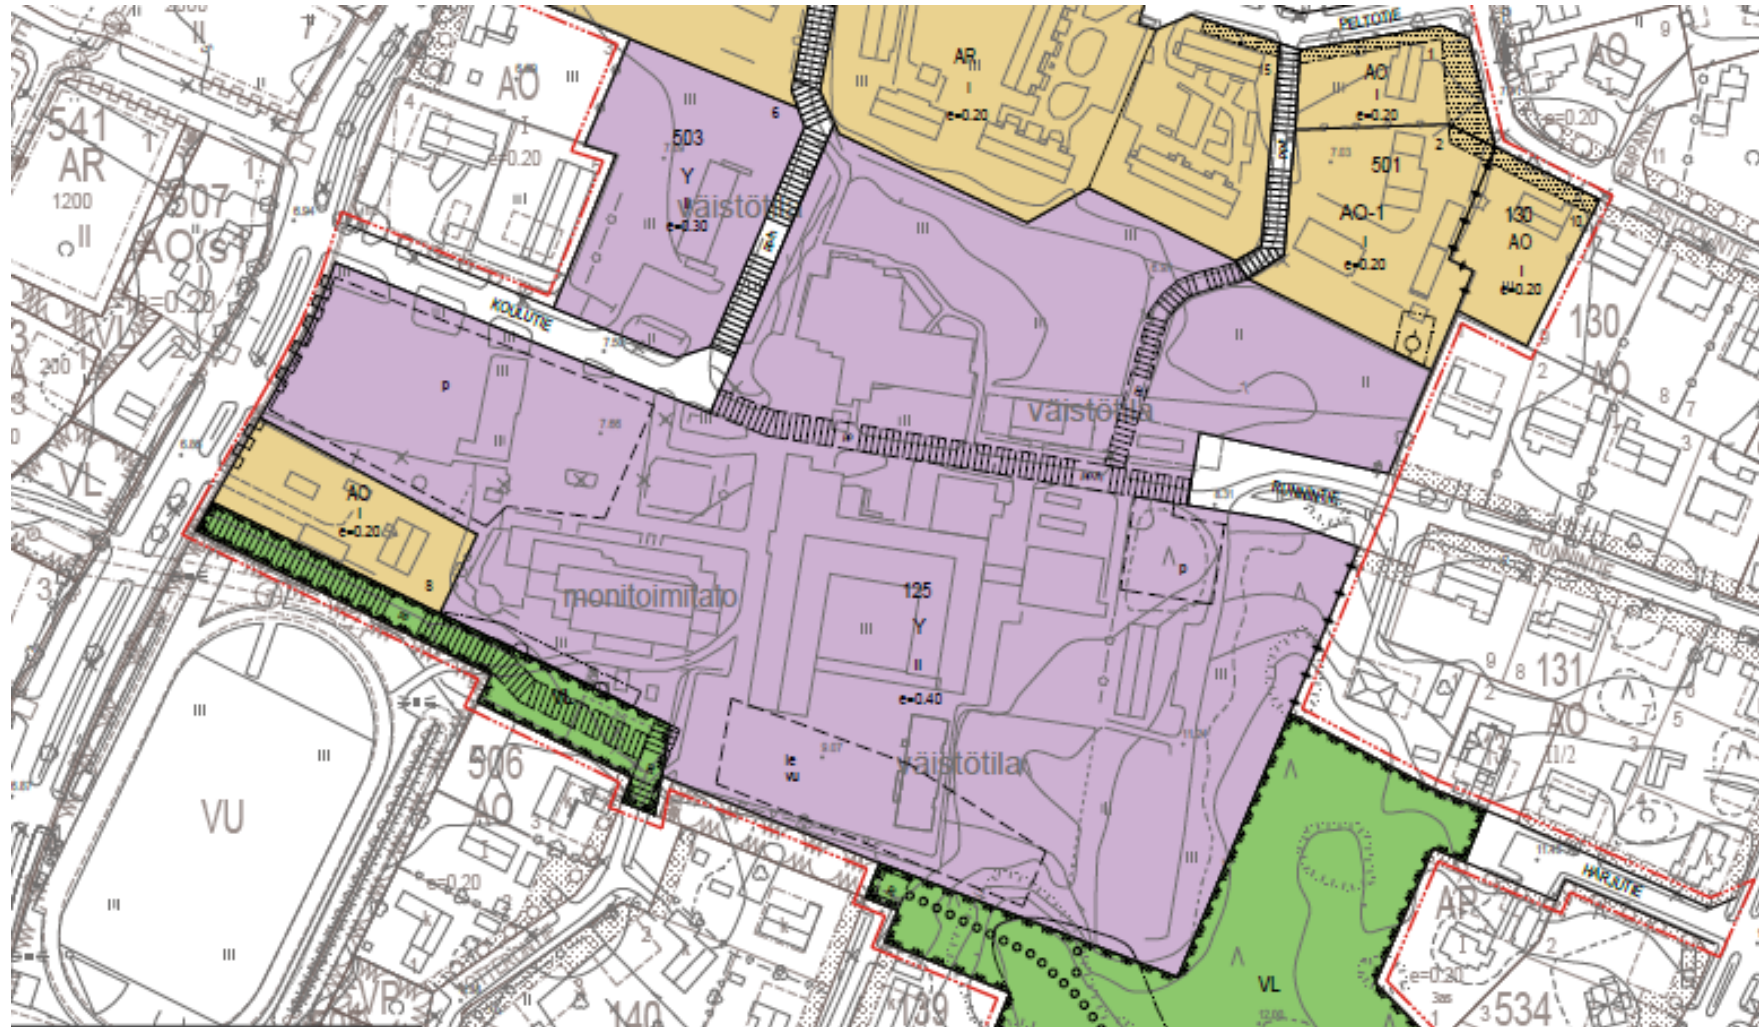

Kaukolämpö, vesijohdot ja viemärit

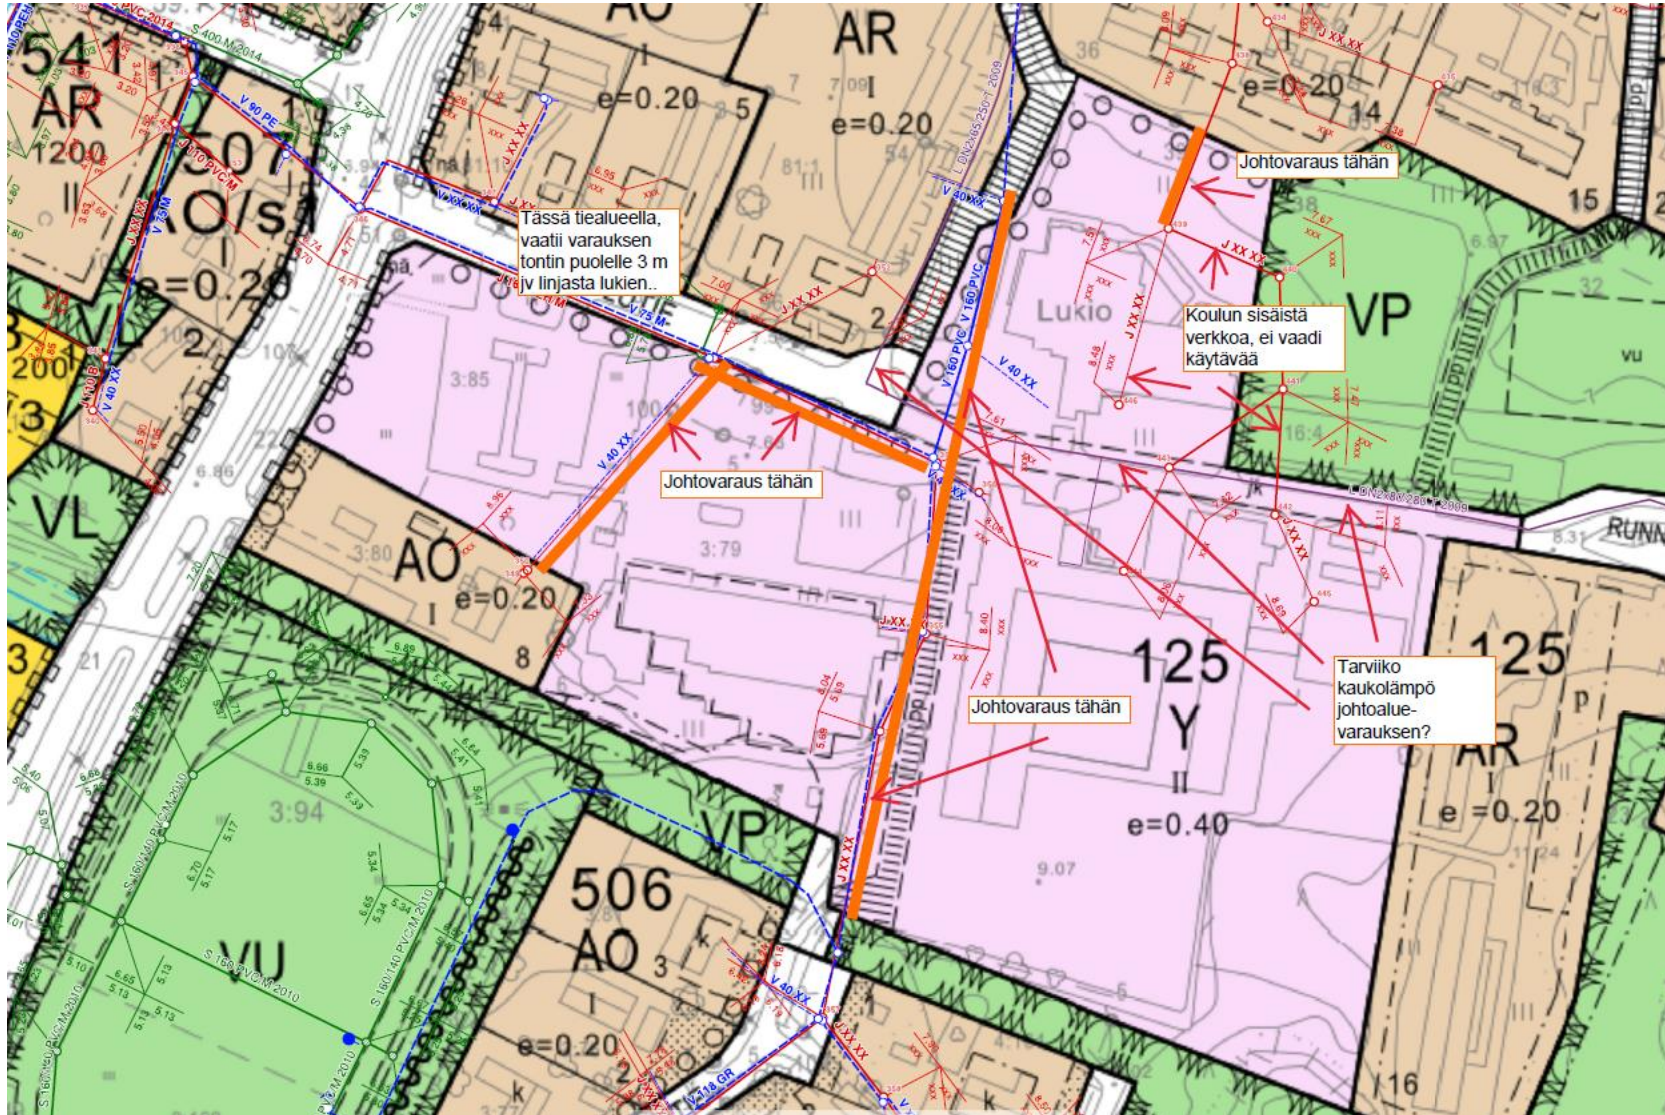

Liikenteellisiä periaatteita

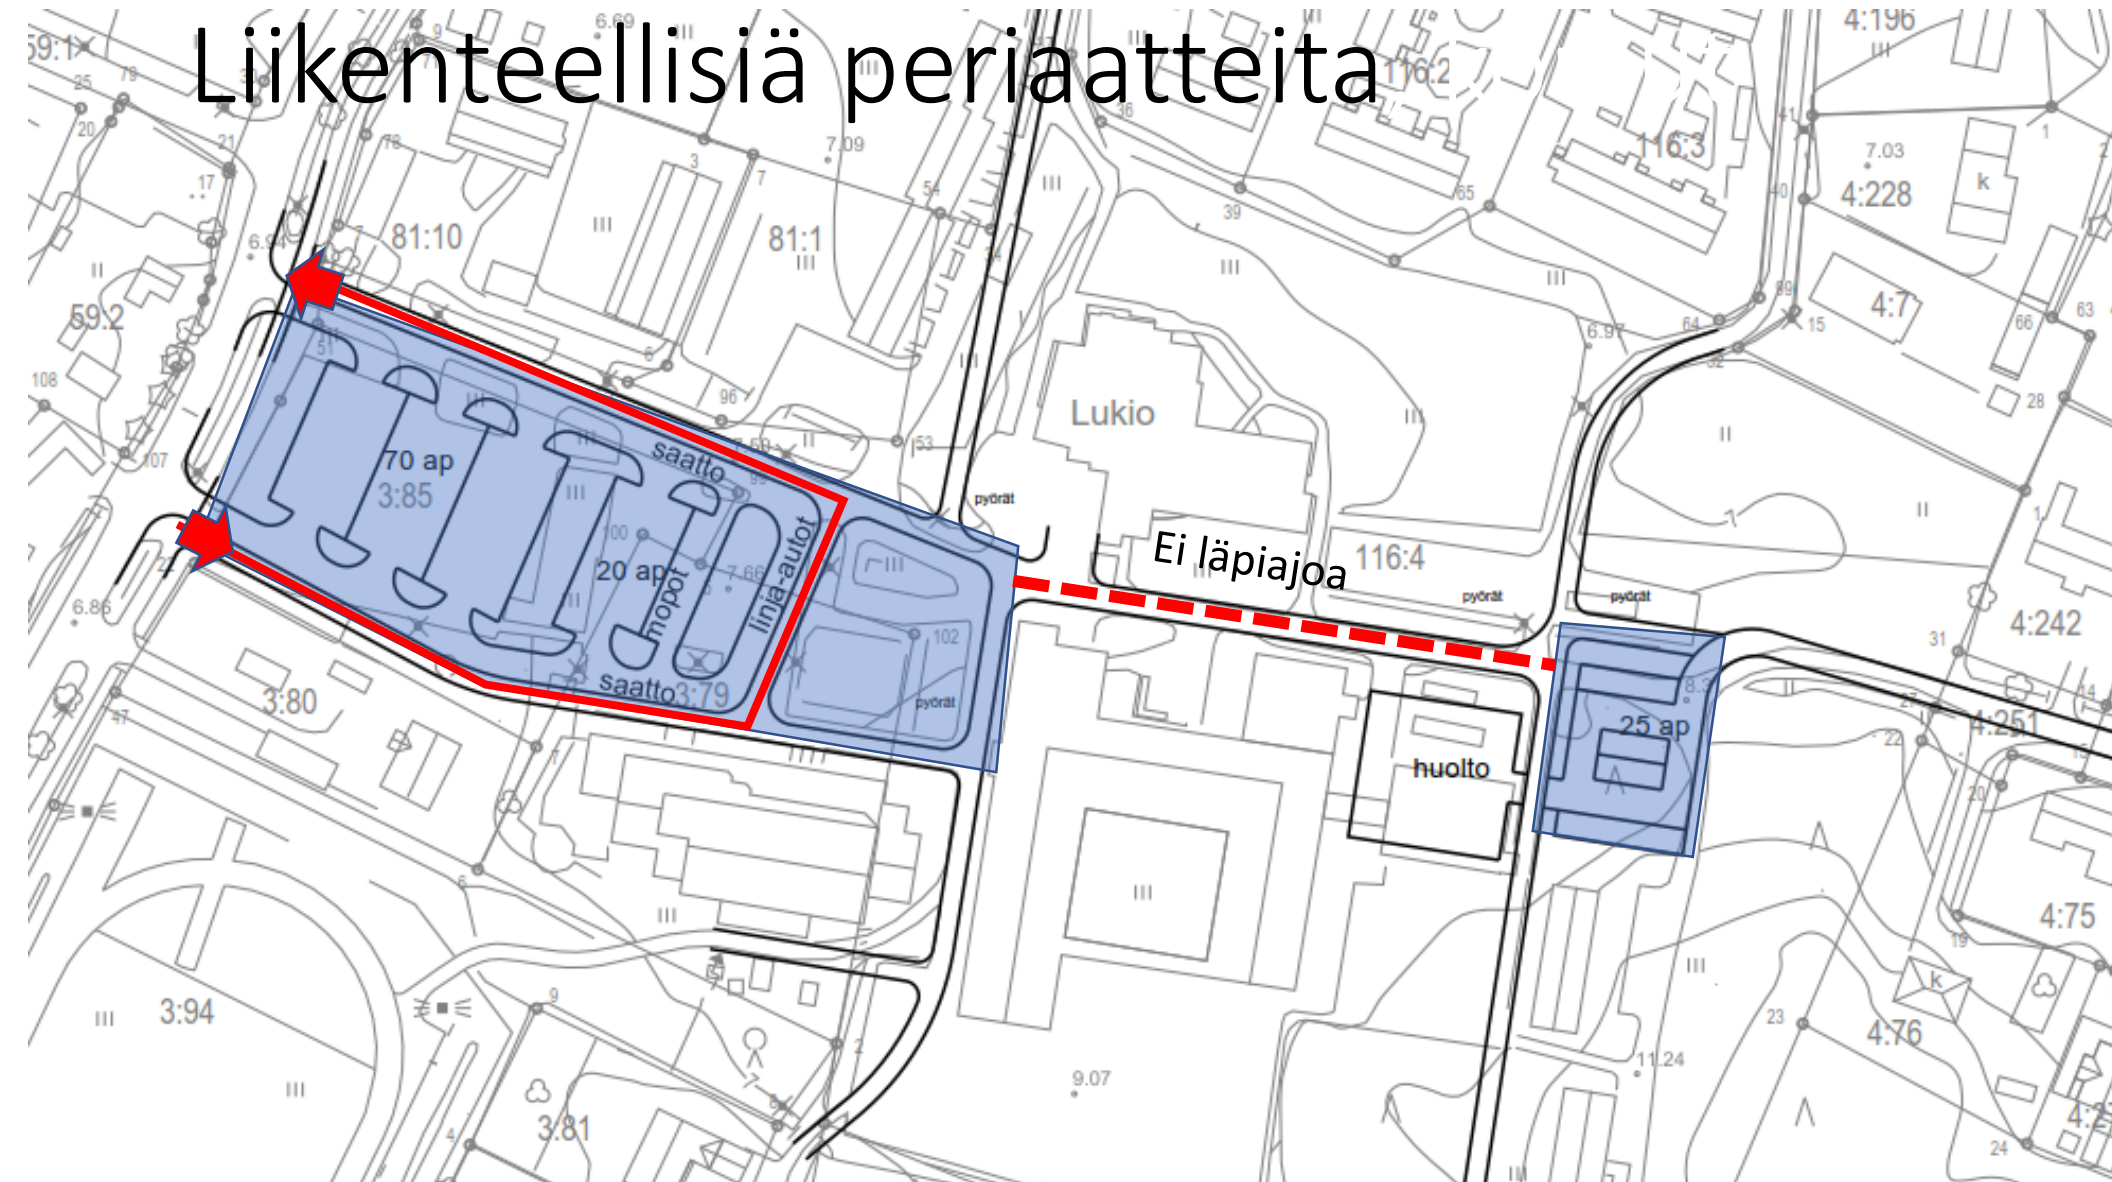


Koulukeskuksen alue




- 1 Saaren koulu, puretaan 2019
- 2 Lukio
- 3 Monitoimitalo, peruskorjauksesta luovuttu
- 4 Vanha lukio, purettu 2018
- 5 Opettajien asuintalo, puretaan 2019
- 6 Kunnan vuokratalo, purettu 2018, paikalla väistökeittiö
- 7 Säilytettävä metsikkö
- 8 Urheilualue
- 9 Lähimetsä

Koulukeskuksen alue

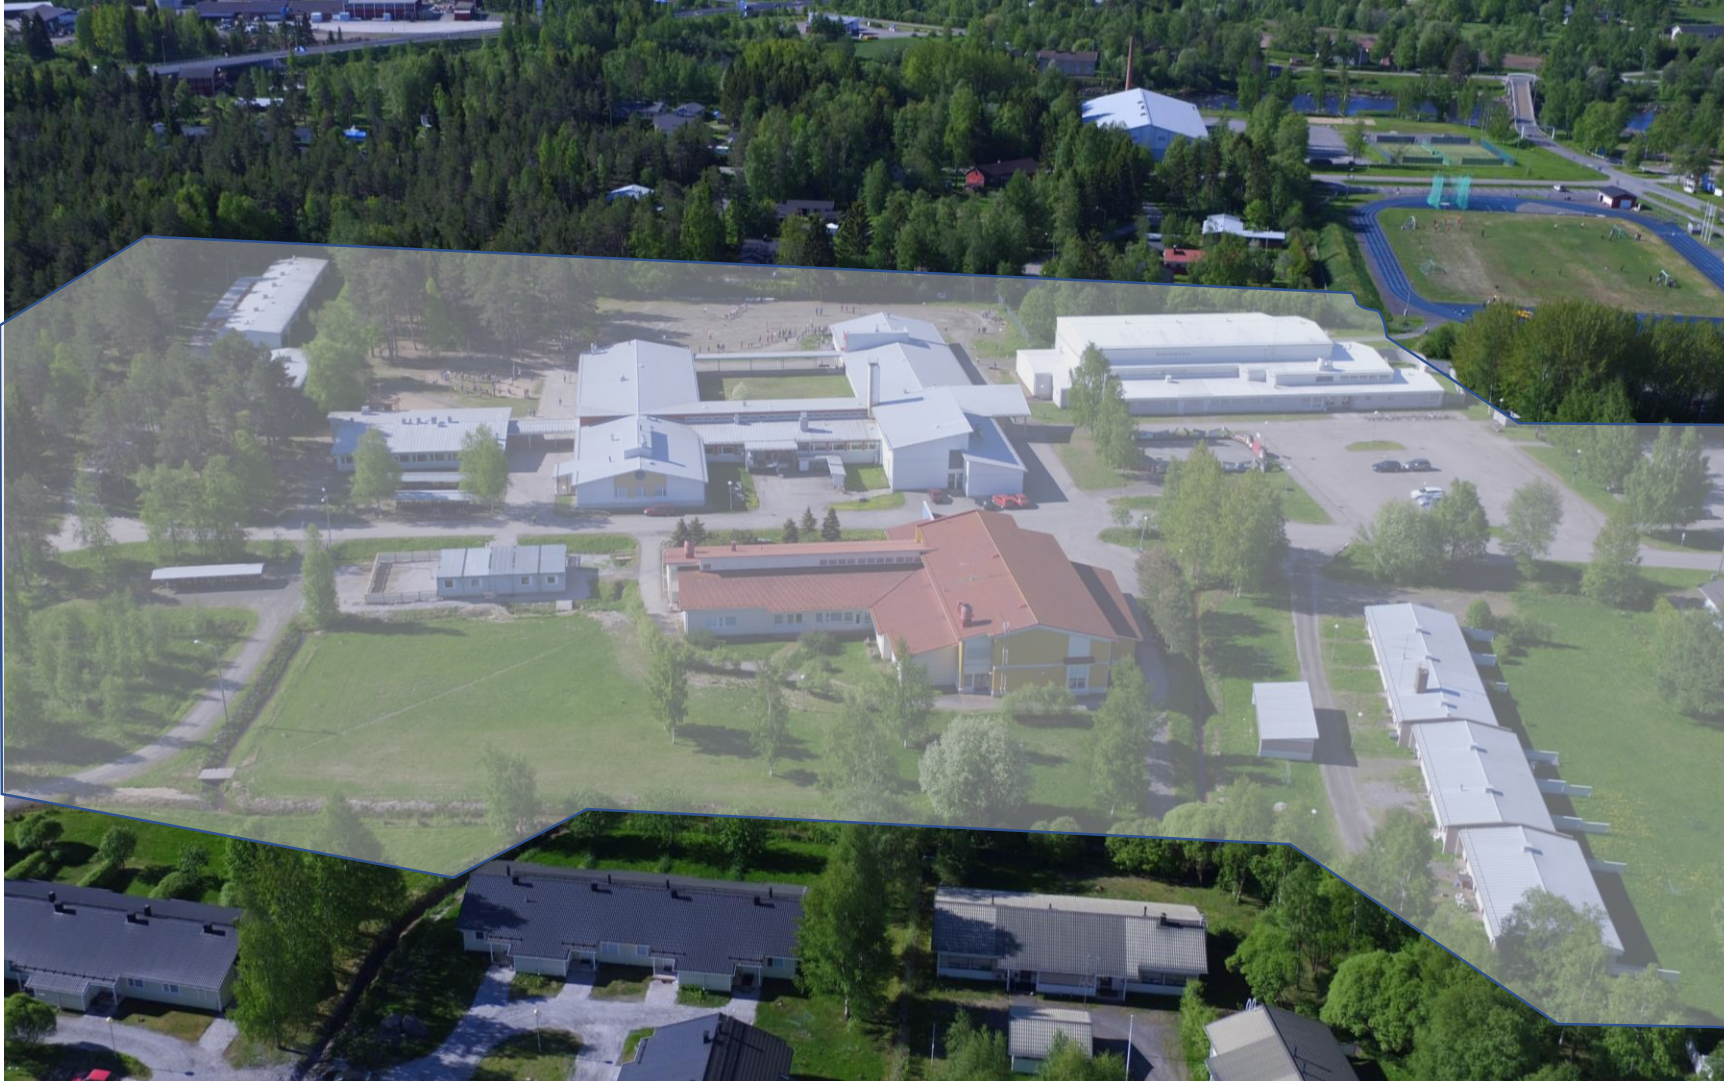

Suunnittelualue

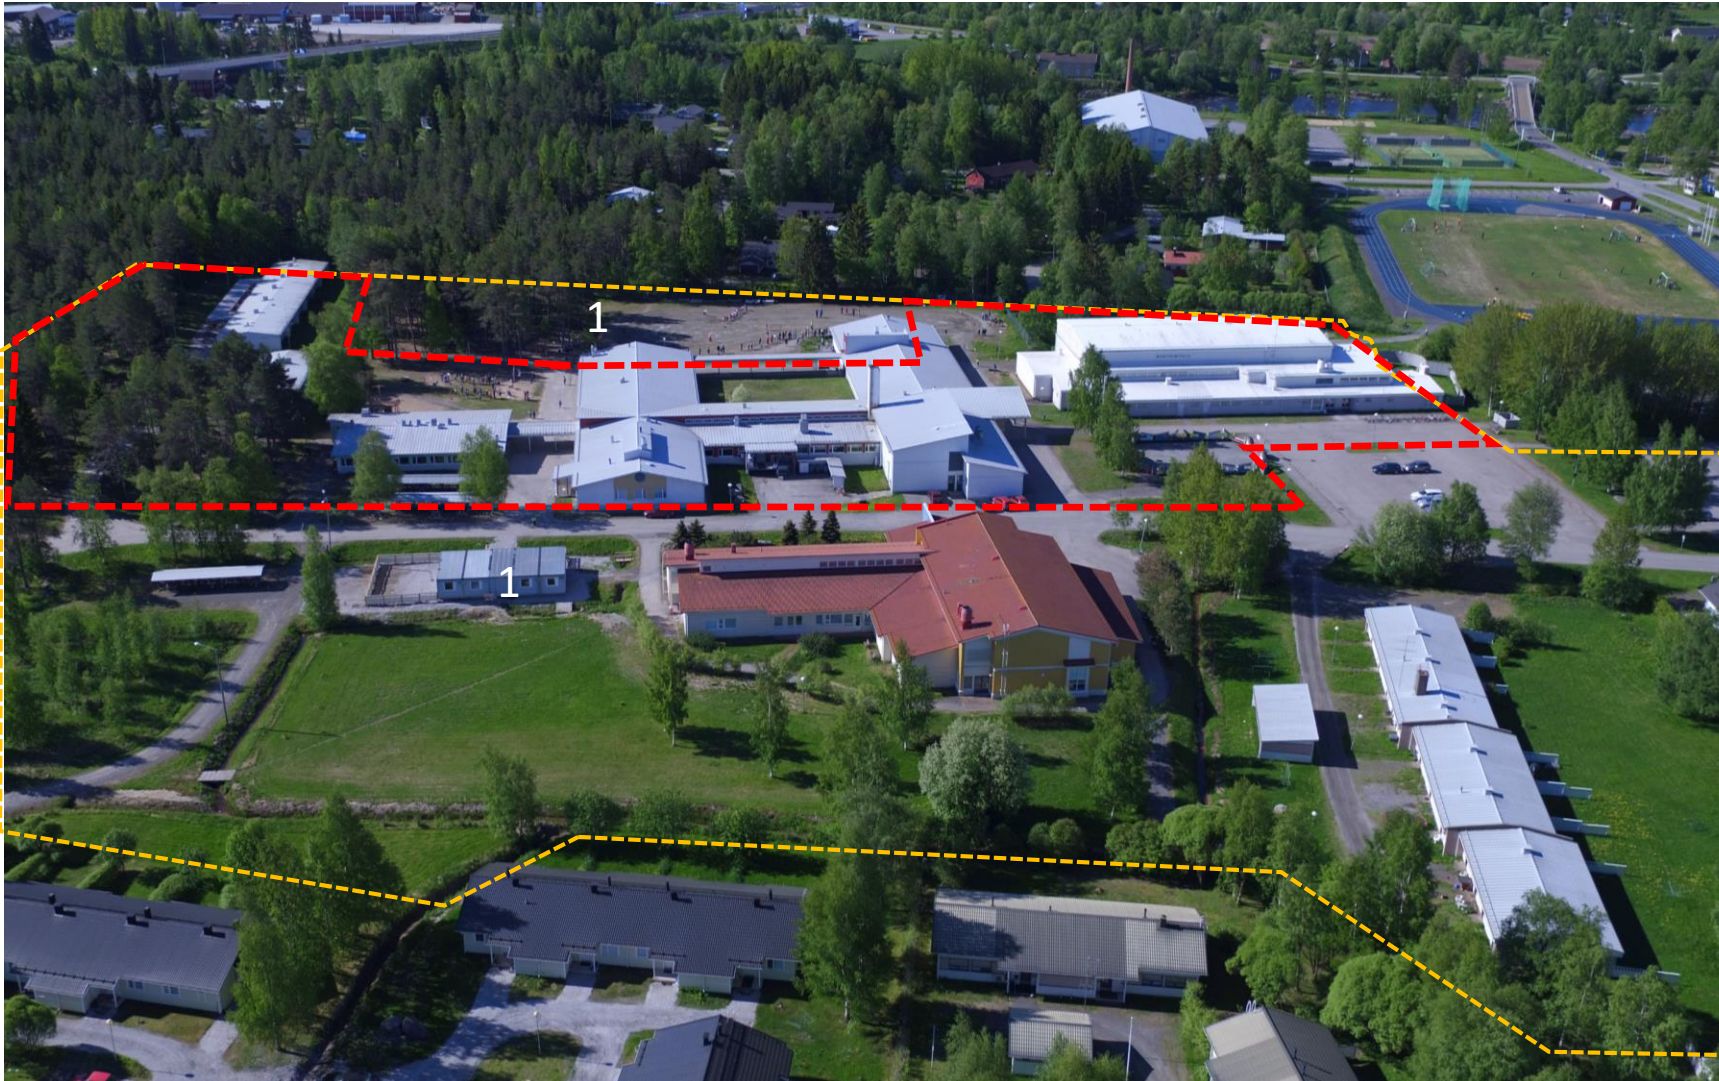

Koulun paikka:

1 Väistötilojen sijoittuminen

Uusien rakennusten sijoitusalue

Kampusalue



Suunnittelualue



