


# ai ja Aajajuuu

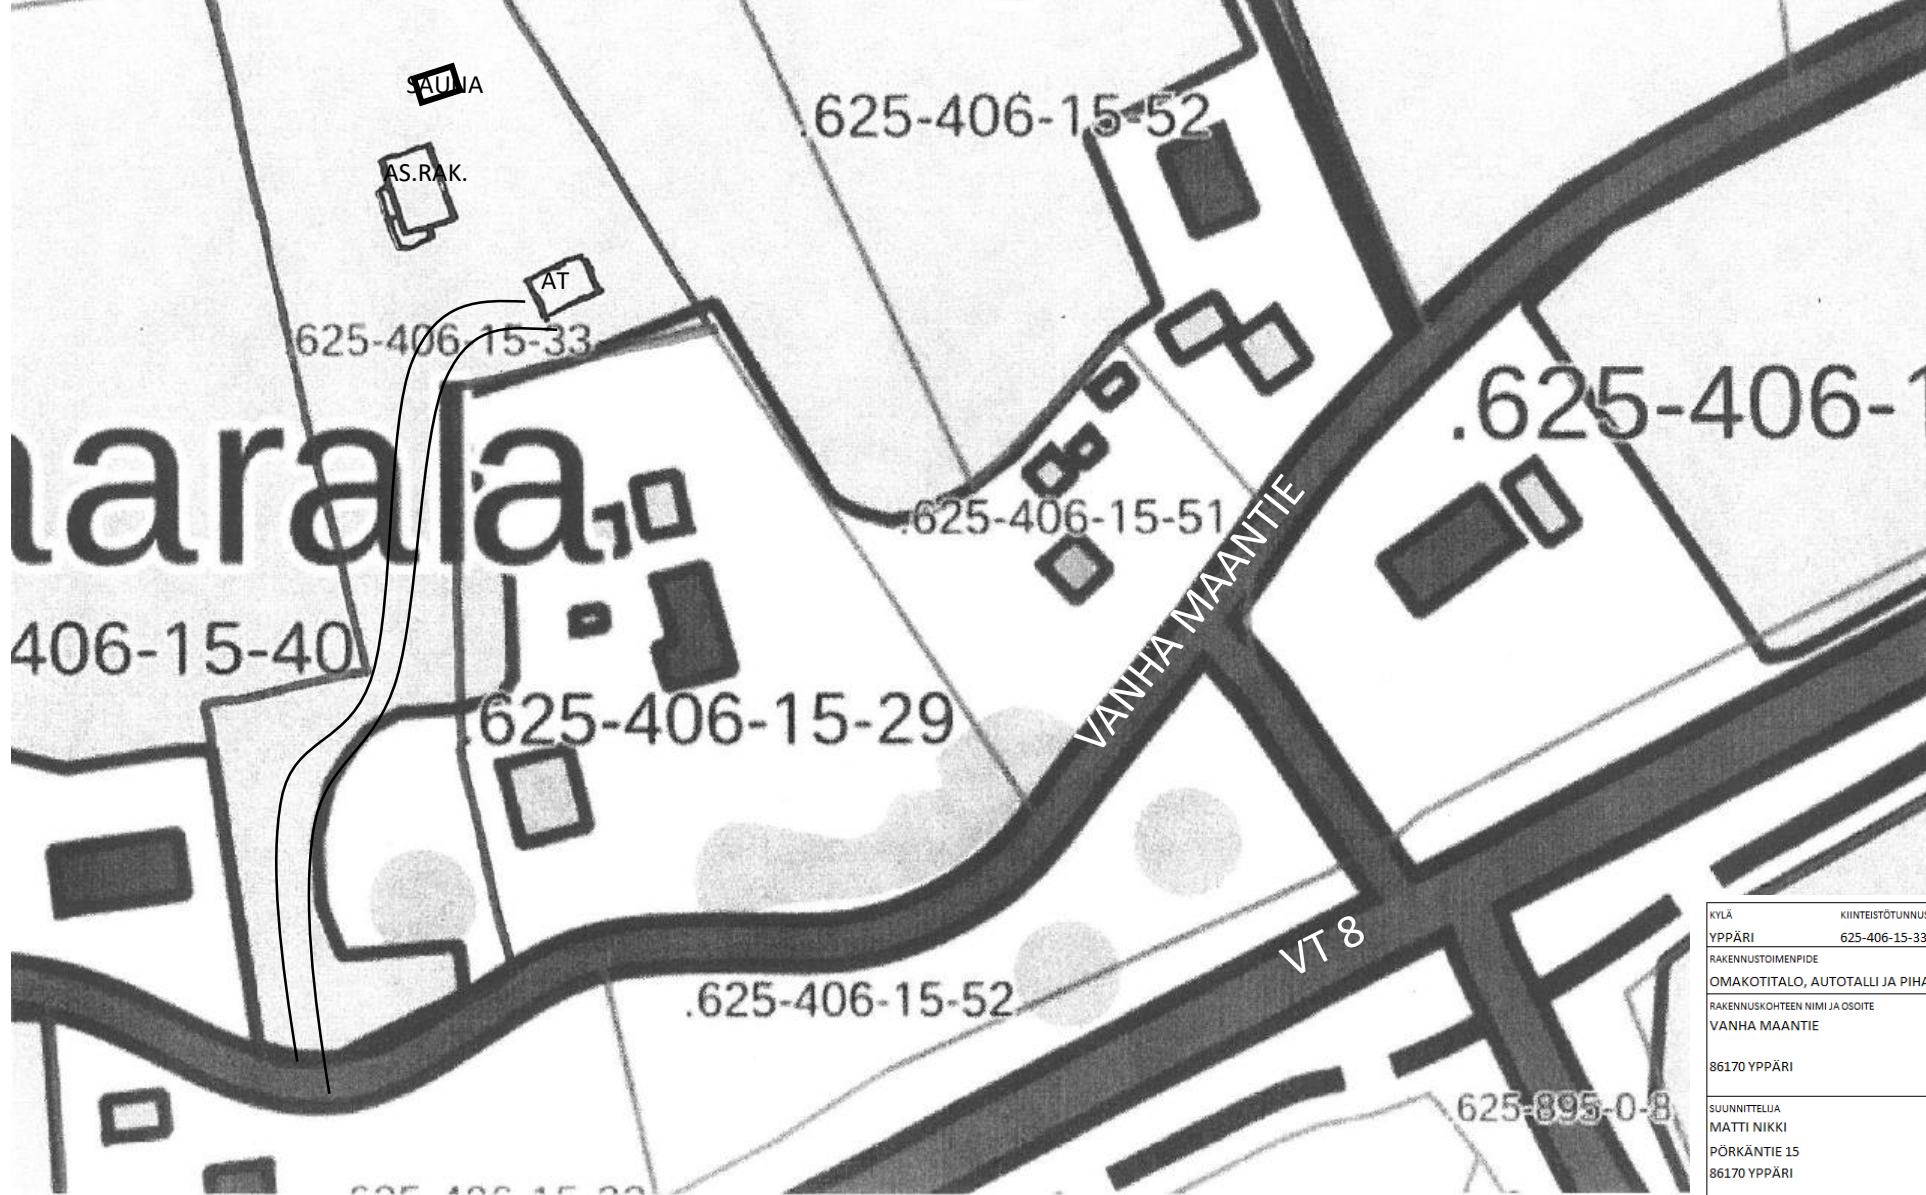

KYLÄ	KIINTEISTÖTUNNUS	TIILAN NIMI	KORTTELI	TONTTI
YPPÄRI	625-406-15-33	VÄHÄKALLIO		
RAKENNUSOIMENPIDE		PIIRUSTUSLAI		JUOKS.No
OMAKOTITALO, AUTOTALLI JA PIHASAUNA		PÄÄPIIRUSTUS		
RAKENNUSKOITTEEN NIMI JA OSOITE		PIIRUSTUKSEN SISÄLTÖ		MITTAKAAVA
VANHA MAANTIE		ASEMAPIIRUSTUS		0,7361111
86170 YPPÄRI				
SUUNNITTELIJA		SUUN.LALA	TYÖ.No	PIIR.No
MATTI NIKKI				MUUTOS
PÖRKÄNTIE 15		ARK		
86170 YPPÄRI		PÄIVÄYS	YHT.HENKILÖ	
		15.4.2019	MATTI NIKKI	