



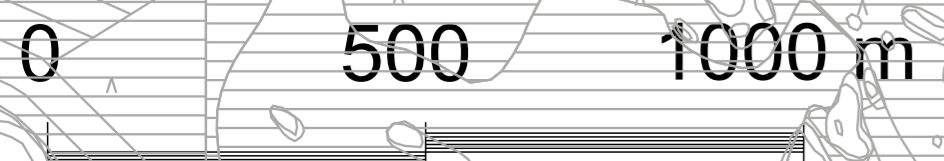

Rantaosayleiskaava ohjaa rantojen maankäyttöä ja rakentamista MRL 44 ja 72 §:n mukaisesti niin, että rakennuslupia voidaan myöntää suoraan rantaosayleiskaavan perusteella.

**OSA-ALUEET 1-4**

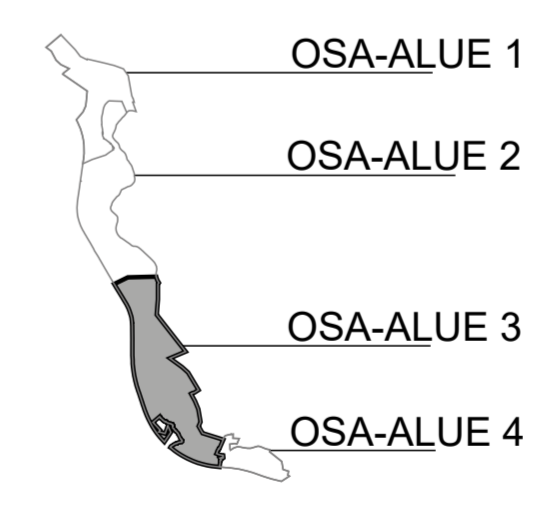

 <b>PYHÄJOEN KUNTA</b>			
Alueen nimi ja suunnitelma <b>PIRTTIKOSKEN RANTAOSAYLEISKAAVA</b>		Nähtävillä MRA 30§	7.12.2017 - 19.1.2018
		Nähtävillä MRA 27§	3.6 - 2.8.2019
<b>KAVAEHDOTUS</b> Mittakaava 1:10 000		Kunnanhallitus	XX.XX.XXXX, § XX
Päiväys 27.5.2019		Kunnanvaltuusto	XX.XX.201X, § XX
Suunnittelija  <b>Ramboll Finland oy</b> Vaasantie 6 A 3. krs 67100 Kokkola www.ramboll.fi			
		Jukka Silvola, maanmittausinsinööri Projektipäällikkö	Stina Karhunmaa, arkkitehti SAFA Suunnittelija
Pyhäjoen kunta, PL 6, 86100 Pyhäjoki, Kuntatie 1. puh 040 359 6050, fax (08) 439 0266			