

# Maankäytöllistä taustaa kiinteistöön 625-403-28-1 liittyen

1 sijaintikartta



2 ote ajantasakaavasta


3 ortokuva Parhalahden teollisuusalueesta

4 ortokuva kiinteöstä 625-403-28-1

5 asemakaavoitetun alueen ulkopuoliset teollisuusalueet

# 1 Sijaintikartta

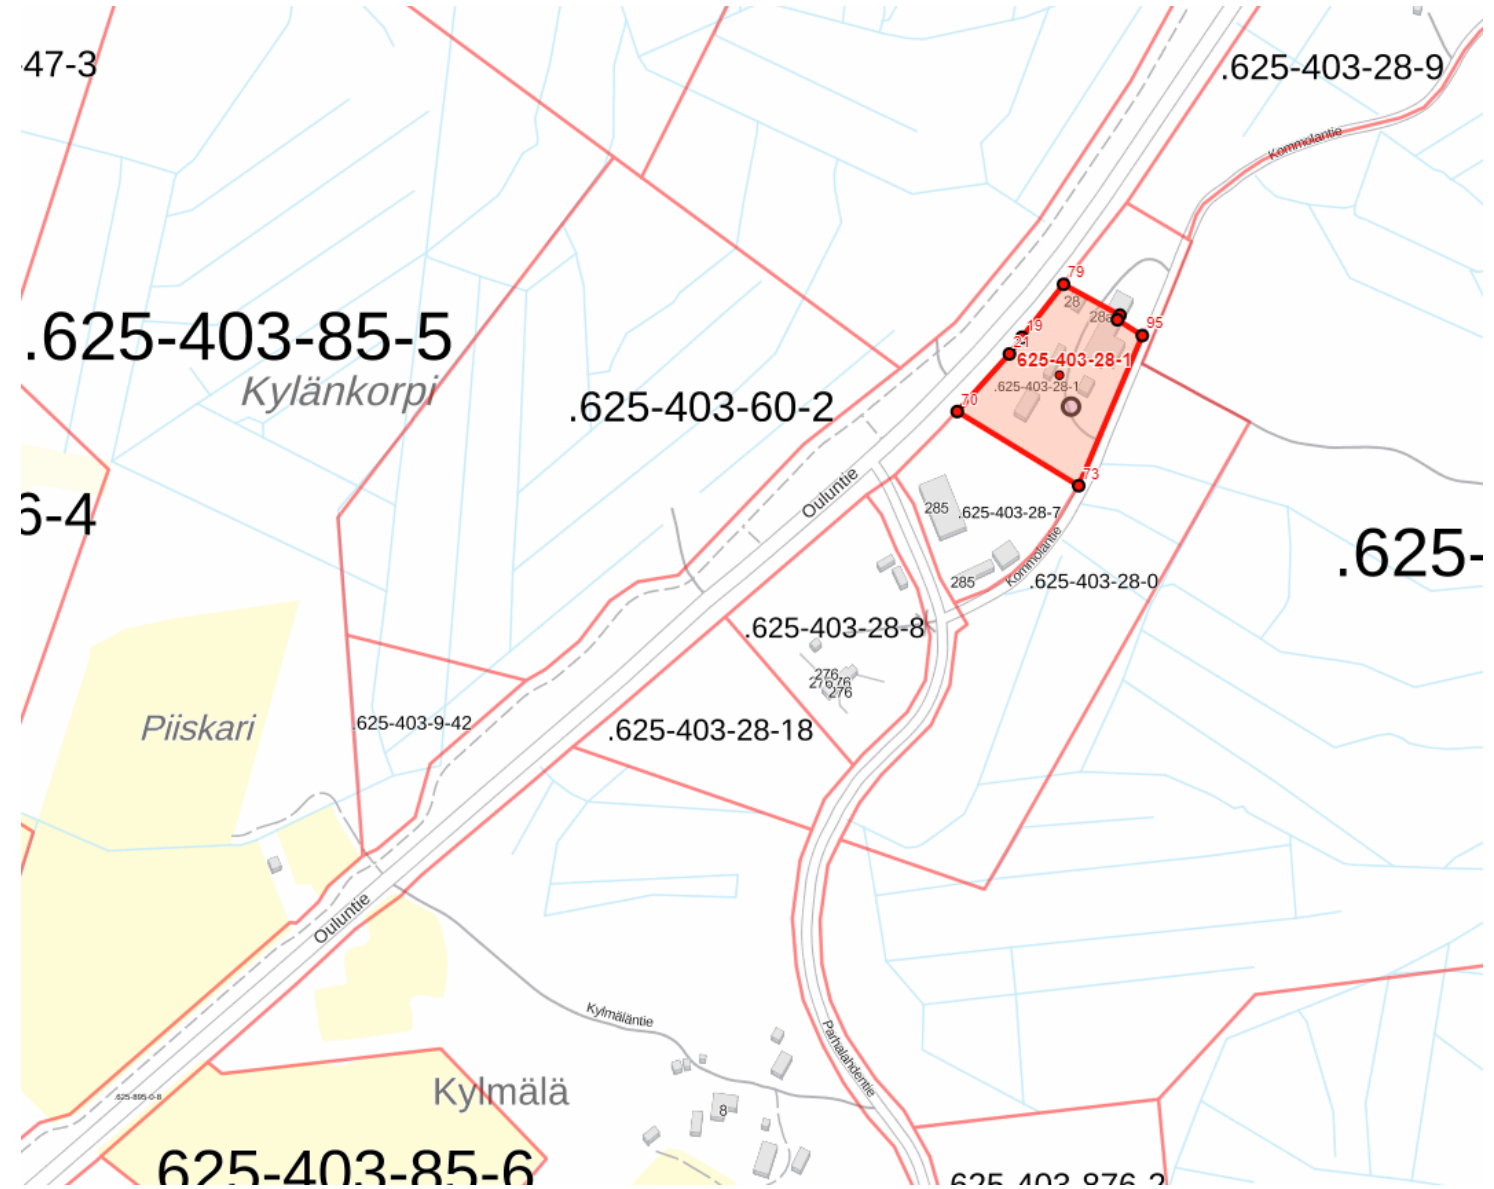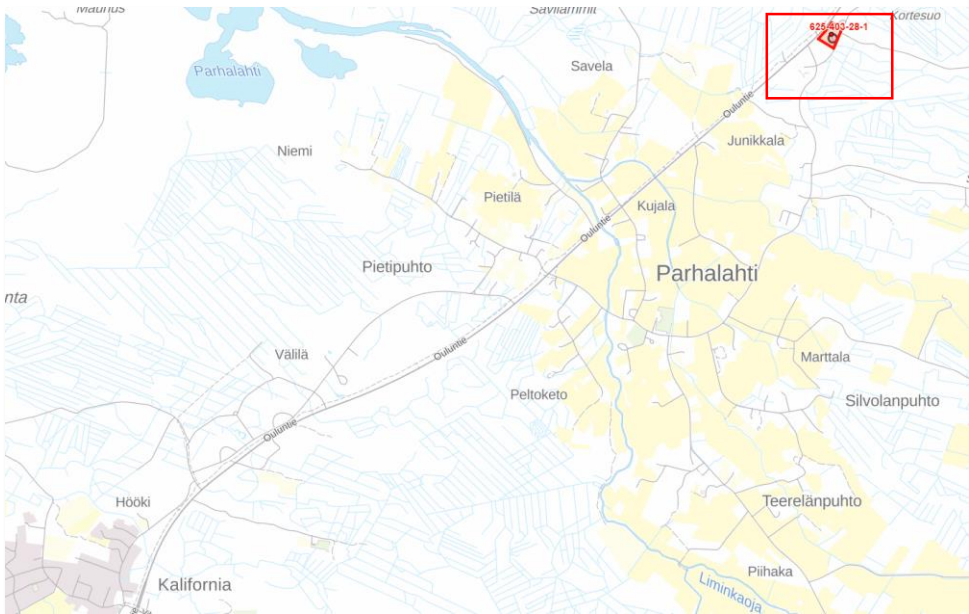

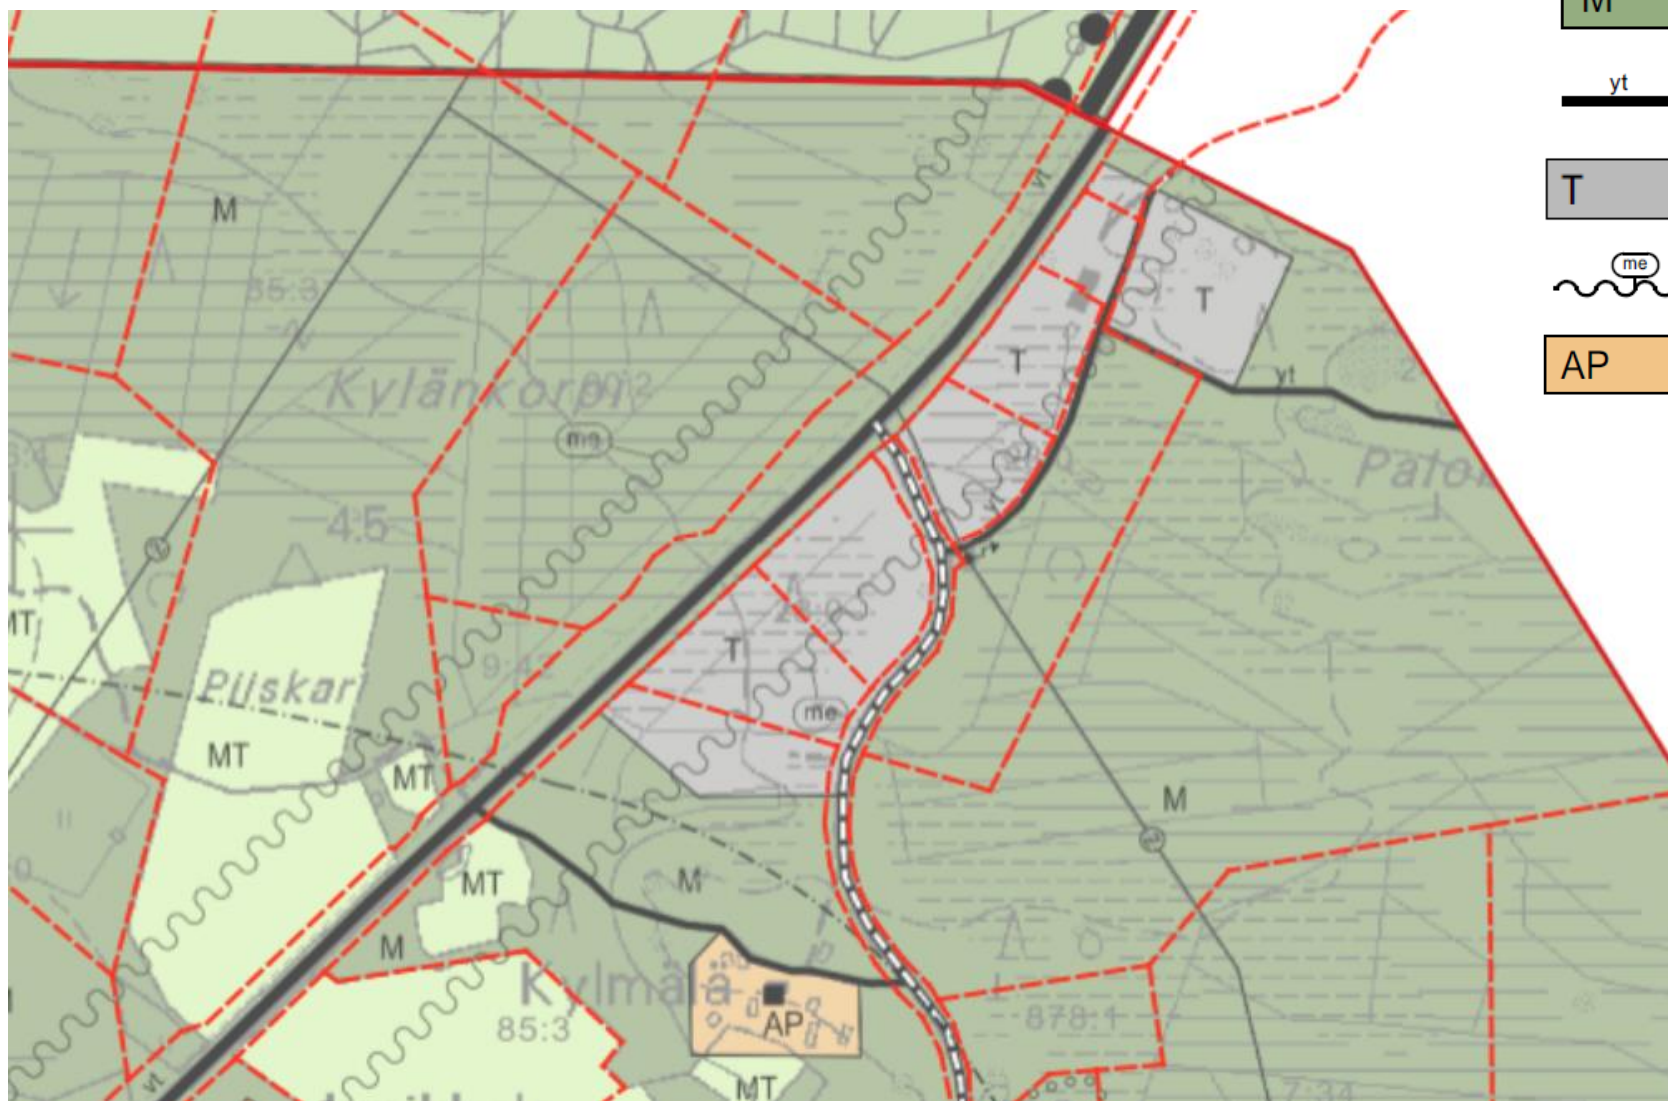

M

MAA- JA METSÄTALOUSVALTAINEN ALUE.

yt

YHDYSTIE.

T

TEOLLISUUS- JA VARASTOALUE.

me

MELUALUE.

AP

PIENTALOVALTAINEN ASUNTOALUE.  
VIEMÄRÖITÄVÄN ALUEEN ULKOPUOLISELLA ALUEELLA TONTIN  
ON OLTAVA VÄHINTÄÄN 3000 M<sup>2</sup> SUURUINEN.

2 Ote ajantasakaavasta






3 Ilmakuva Parhalahden teollisuusalueesta



28:1

4 Ilmakuva rakennuspaikasta Parhalahden teollisuusalueella

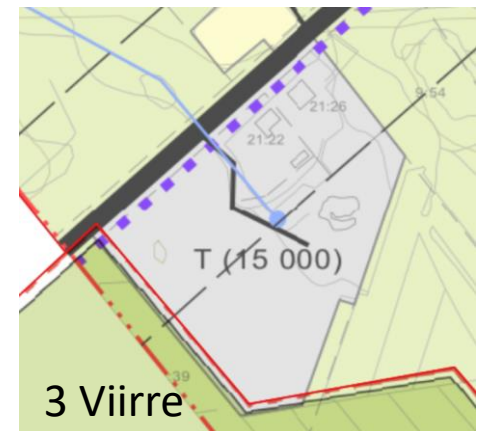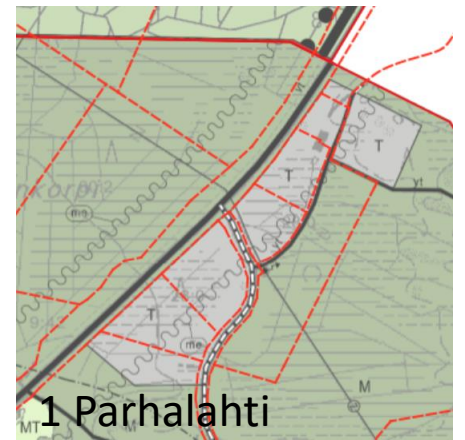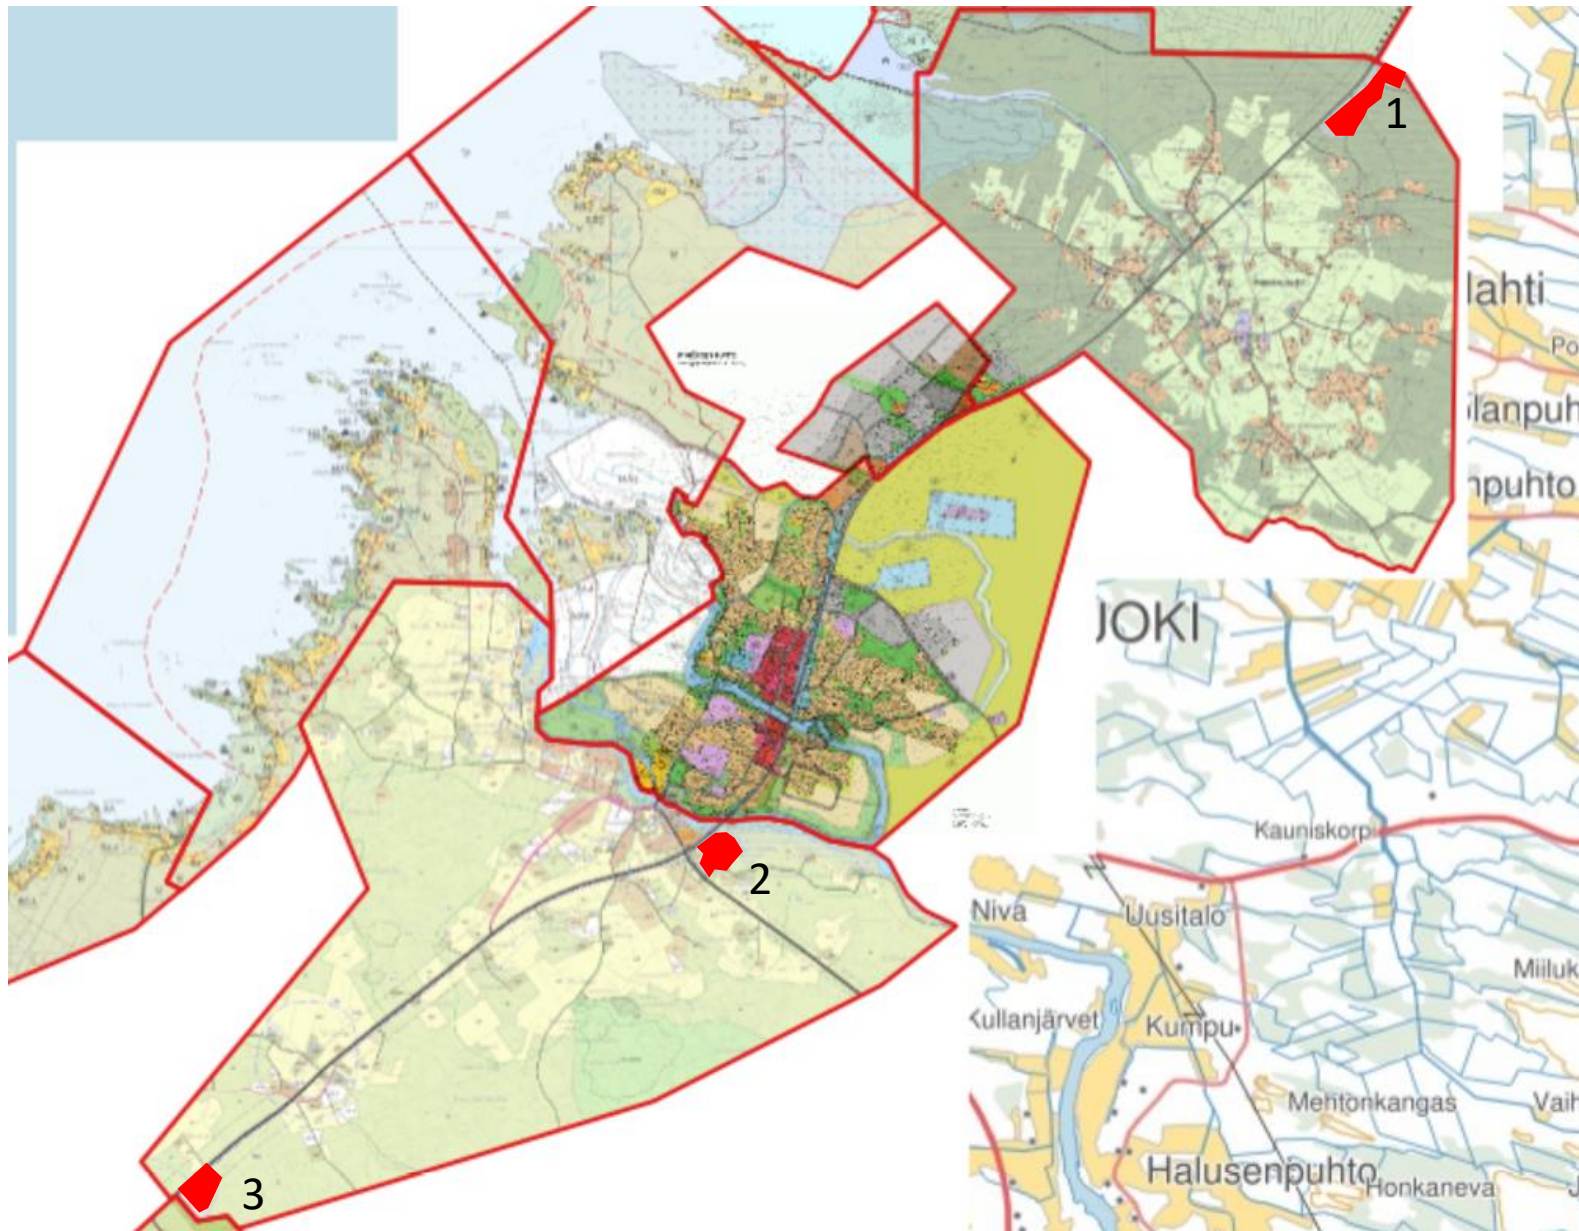

5 Asemakaava-alueen ulkopuoliset T-alueet