


TALVIPUUTARHA-TAITOPIIHA

1. krs
KA KOULU 250
2 332,0 m²

1. krs
KOULU BRUTTO
2 349,5 m²



KOBA Kaupunginosa/Kylä 125, 503(6)	KORTTELITILA Tontti/Rno	RAKENNUSLUVAN TUNNUS Luonnon	JIKS No
RAKENNUSOHJE Lujdirakennus	PIIRUSTUSLAJI Luonnos	RAKENNUSLUVAN TUNNUS Pohjapiirustus 1. kerros	MITTAKAAVA 1:100
SAAREN KOULU Koulutie 9 86100 Pyhäjoki	ARKKITEHTITOIMISTO JORMA PALORANTA OY Kylänpolku 29, 04100 Yläneellä 1, Lohjan Keskustie 5, 07100 Kaakkela Puhelinnumero 1 10222 0400 1 1022 0400 08-420 029 (vähä) 1 1022 0400	SUUR-KAJA ARK	TIS No 2691
		PIIRUSTUS 10.01.2020	PIIRUSTAJA KariK
		PIIRUSTUS 10.01.2020	PIIRUSTAJA KariK
			TIEDOSTO

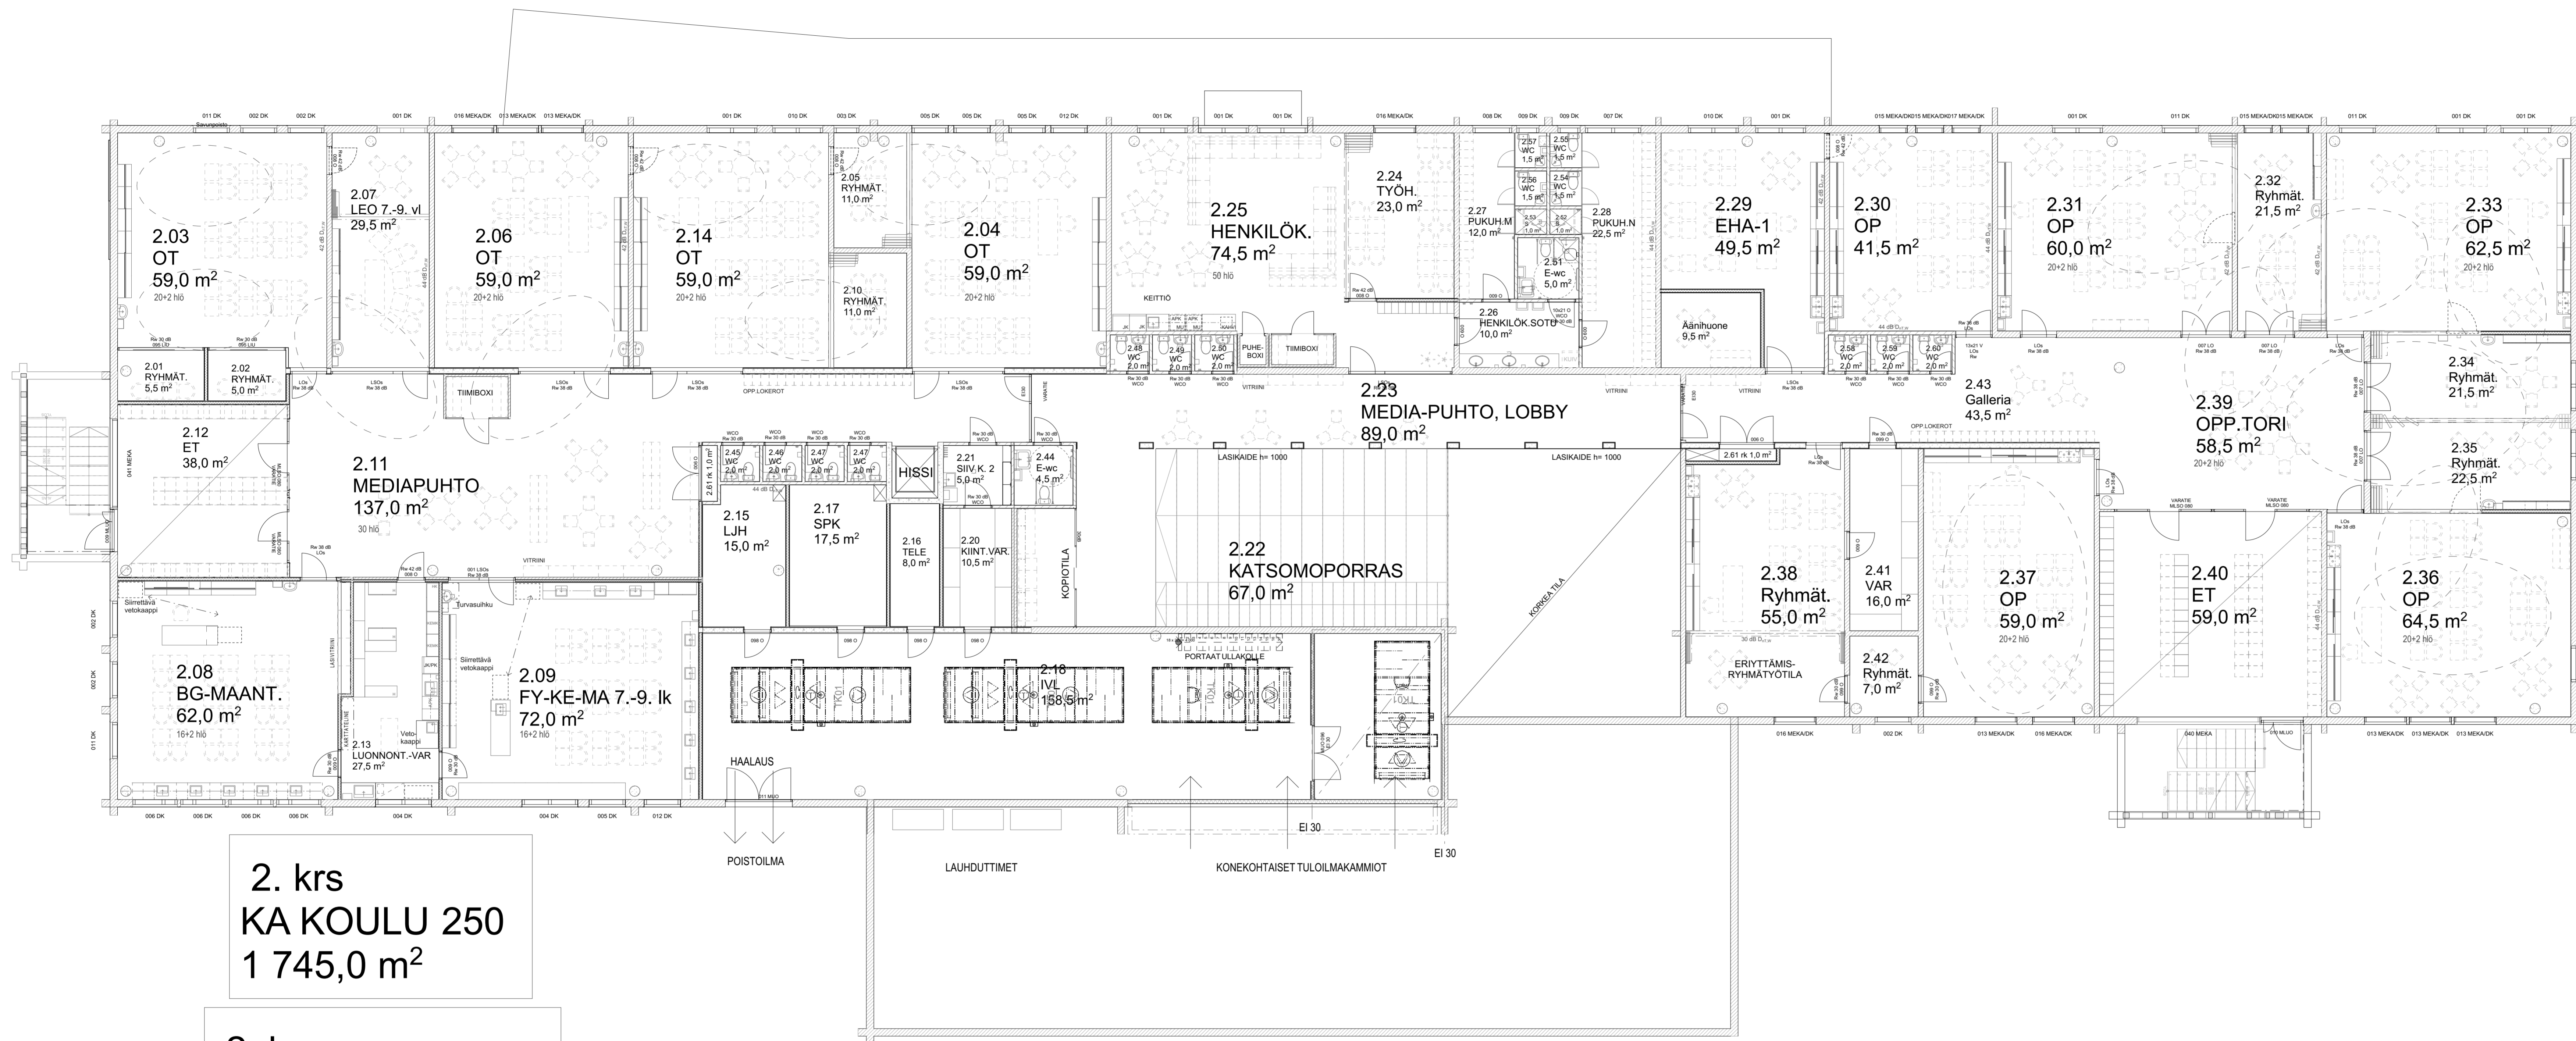

2. krs
KA KOULU 250
1 745,0 m²

2. krs
KOULU BRUTTO
Brutto: 1 974,0 m²

KOJA Kaupunginosaari Kyliä 125, 503(6)	KORTTELITILA Tontti/Rmno	RAKENNUSLUVAN TUNNUS Luonnon	JÄIKS No
RAKENNUSOHJE Lujdirakennus	PIIRUSTUSLAJI Luonnon	PIIRUSTUKSEN SISÄLTÖ Pohjapiirustus 2. kerros	MITTAKAAVA 1:100
RAKENNUSOHJEEN NIMI JA OSOITE SAAREN KOULU Koulutie 9 86100 Pyhäjoki	ARHITEHTI Jorma Paloranta	SIIVIKKI ARK	TYÖ No 2691
		PIIRITÄJÄ KariK	PIE No 06
ARHITEHTI JORMA PALORANTA OY Kyläntie 29, 04100 Yläneellä 1, Lännen Kivikauppa 5, 07100 Kaakkola Puhelin: 09-420 039 (vaihde) 1, www.paloranta.fi	ARHITEHTI 10.01.2020	PIIRITÄJÄ KariK	TYÖ No 2691
			PIE No 06
			MITTAKAAVA 1:100
			TEOSTO

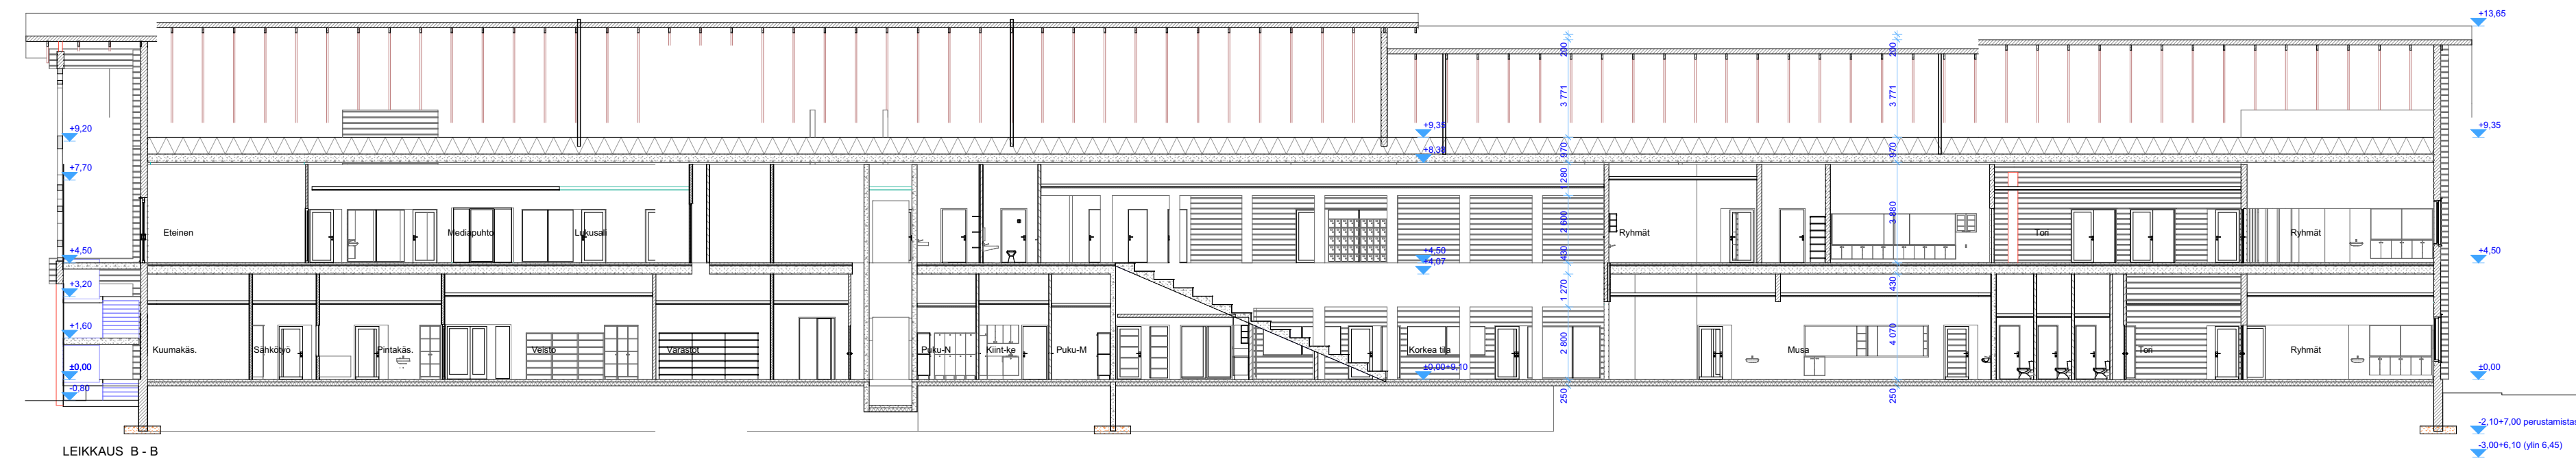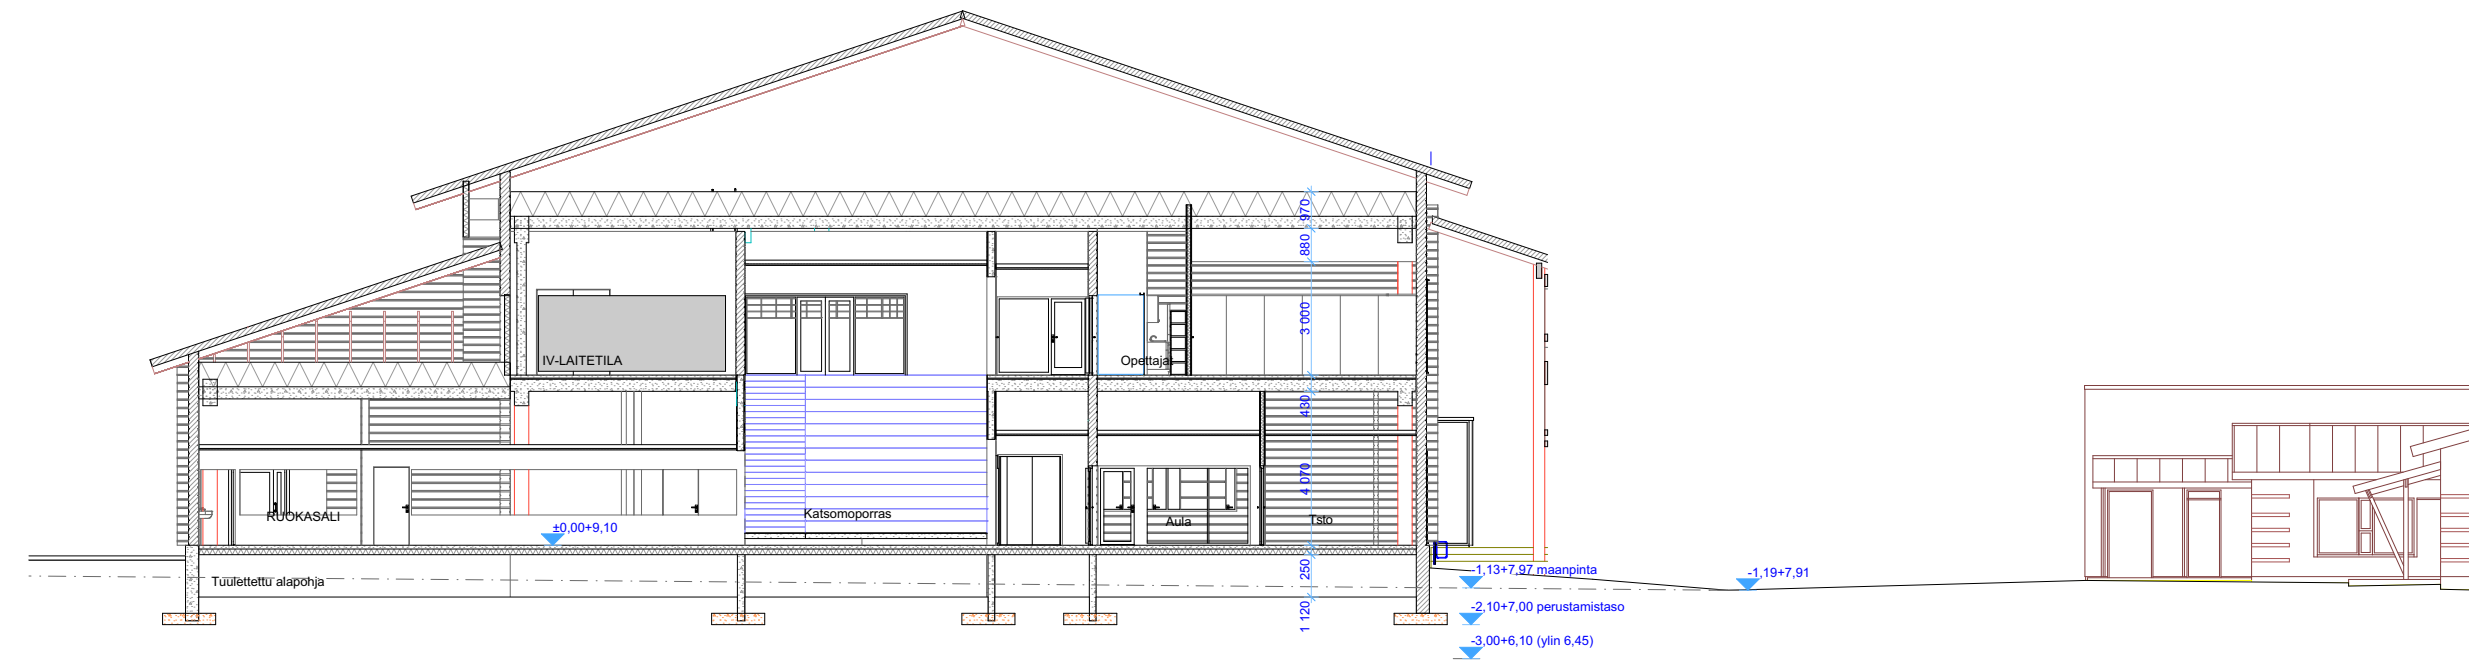

K.O.SA Kaupunginosa/kylä 125, 503(6)	KORTTELITILA Tontti/Rn:o	RAKENUSLUVAN TUNNUS
RAKENUSTOIMENPIDE		PIIRUSTUSLAJI JUOKS.No
Uudisrakennus		MITTAKAAVAT
RAKENUSKOHTIEN NIMI JA OSOITE		PIIRUSTUKSEN SISÄLTÖ Leikkaukset 1:200
SAAREN KOULU Koulutie 9 86100 Pyhäjoki		
ARKKITEHTITOIMISTO JORMA PALORANTA OY Kyyjärventie 29, 84100 Ylivieska Länntinen Kirkkokatu 5, 67100 Kokkola Kilakiventie 1, 90250 Oulu mail: etunimi.sukunimi@paloranta.fi 08-420 009 (vaihde) www.paloranta.fi	SUUN ALA ARK	TYÖ No 2691
		PIIR.No 07
	PÄIVÄYS 10.01.2020	PIIRTÄJÄ KariK
		MUUTOS TIEDOSTO